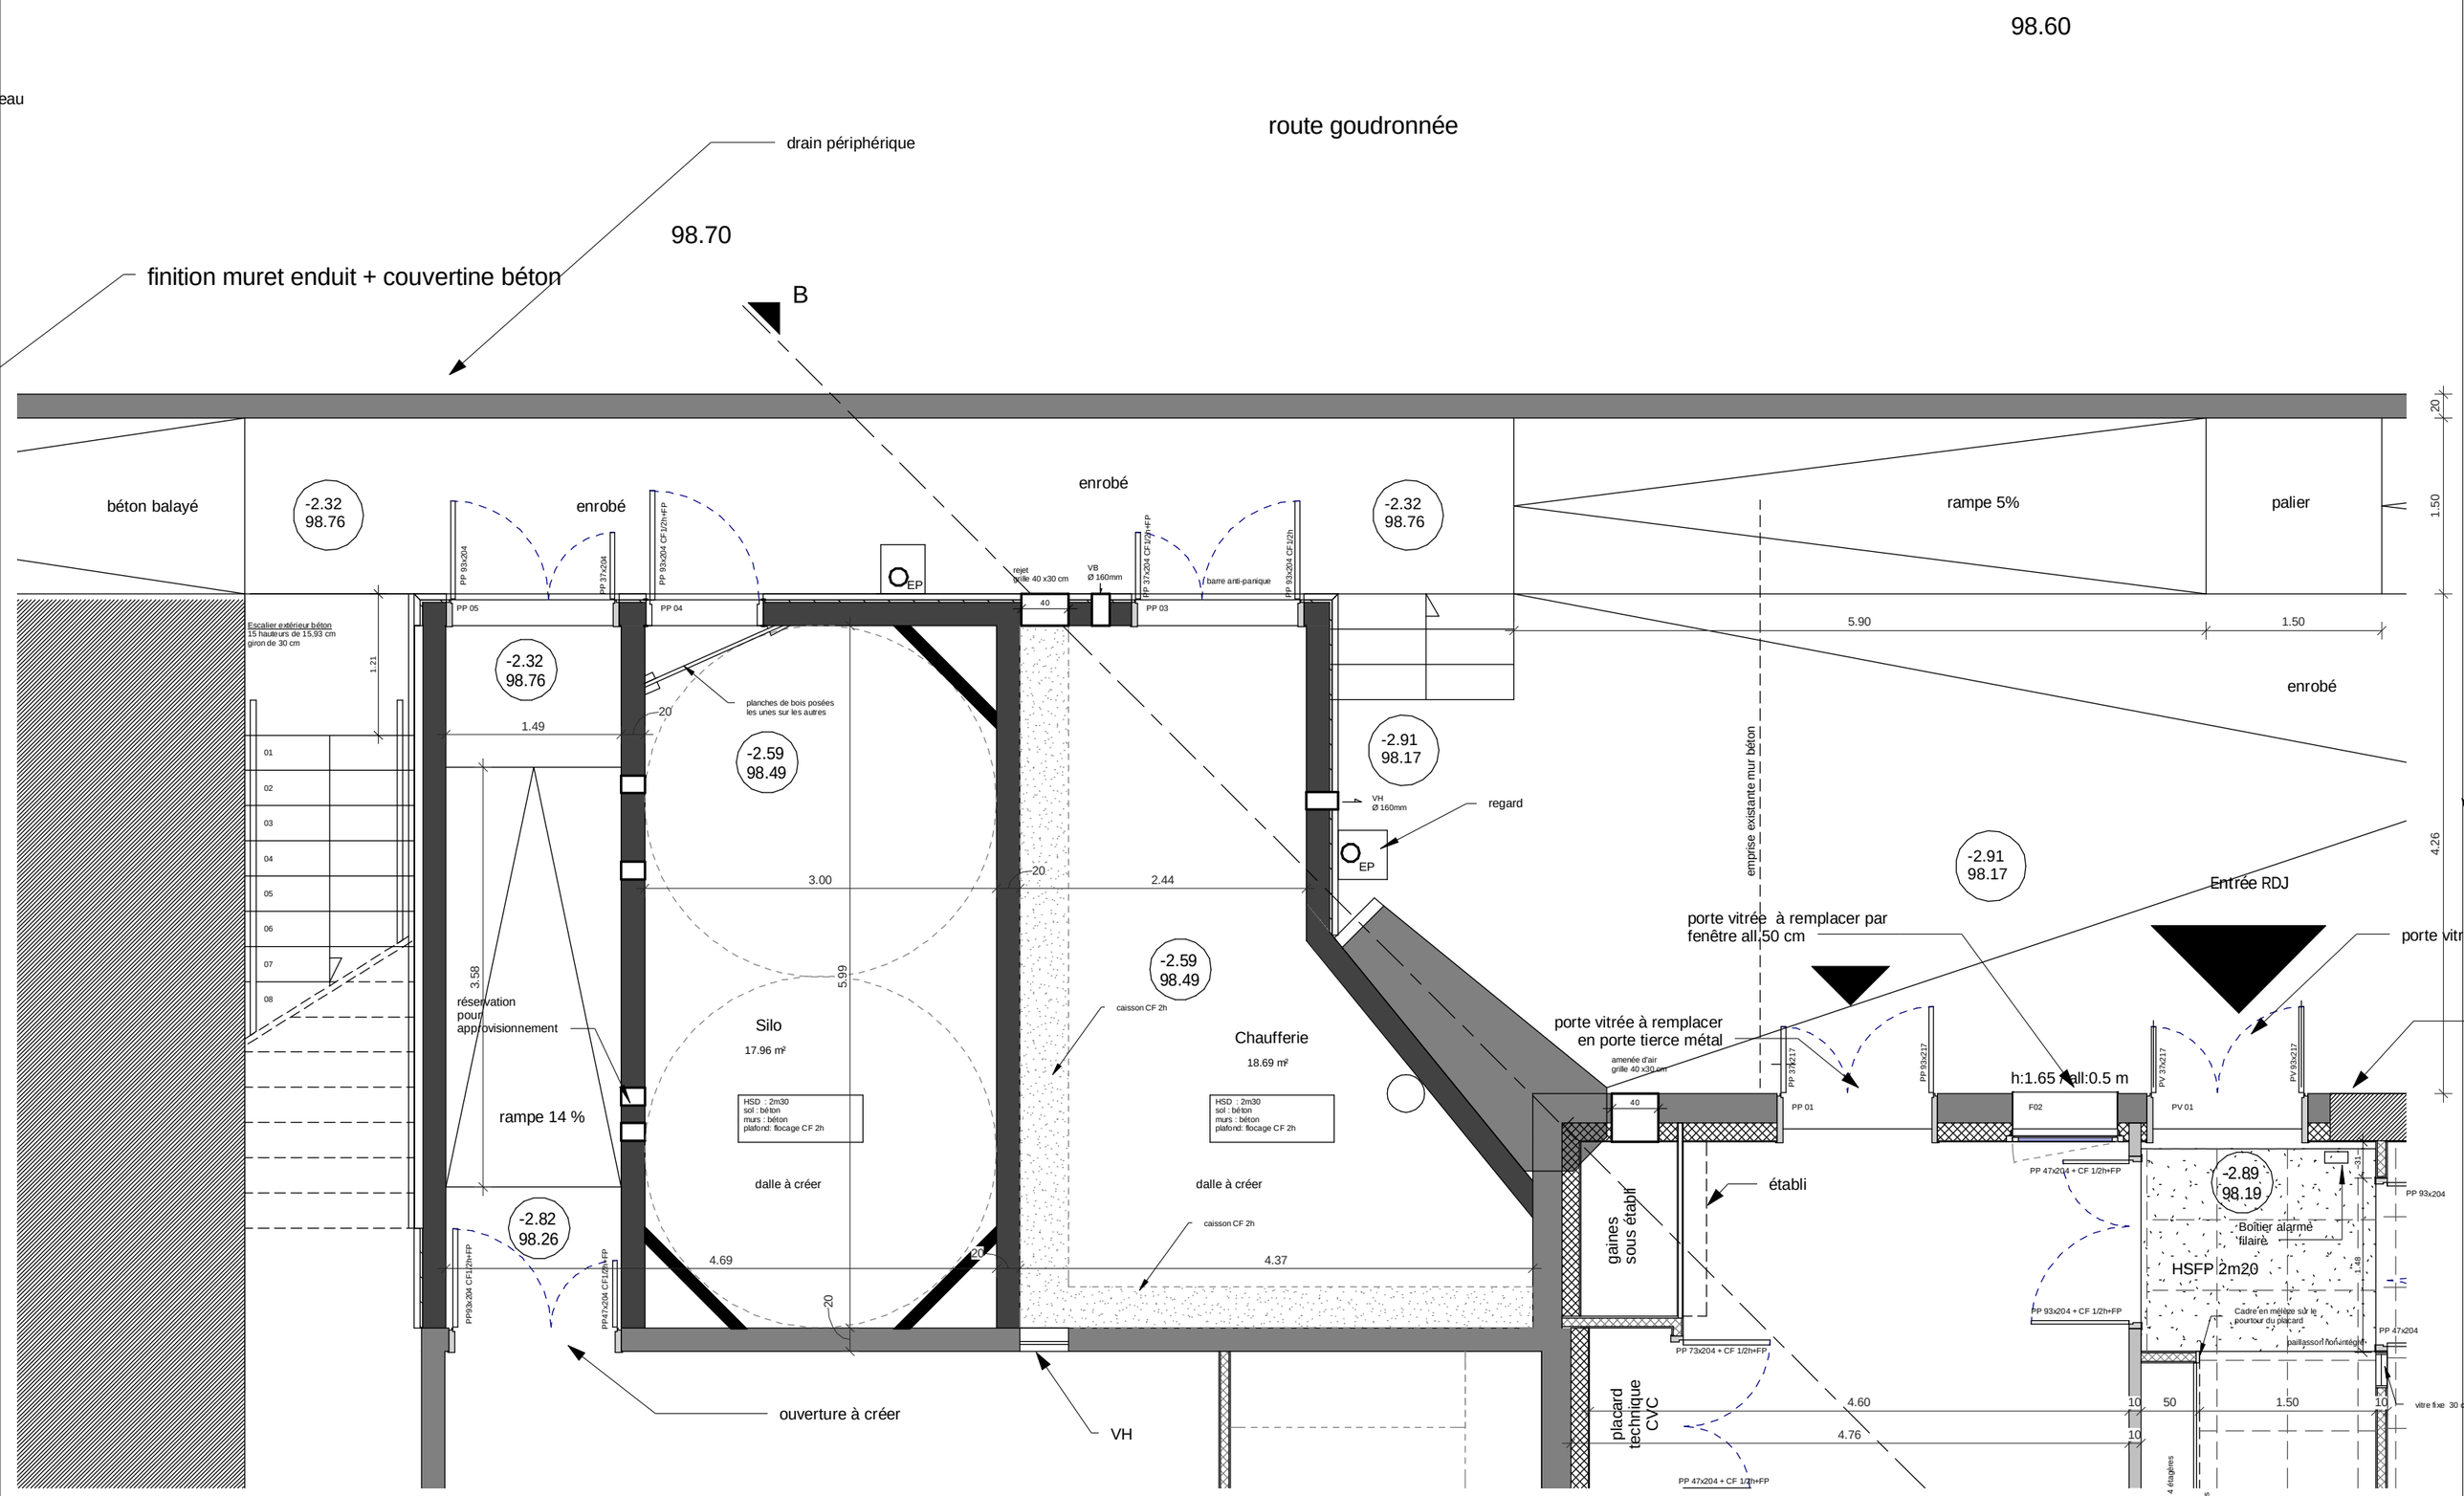

EG ESPACE GAÏA architectures éco-créatives

architectes

agence
30 boulevard Gambetta
38000 Grenoble

tel +33 (0)4 76 17 10 66
fax +33 (0)4 76 23 38 56
mail atelier@espace-gaia.com

maître d'ouvrage
E

Parc national des Ecrins
Domaine de Charance
05000 Gap

DATES ET MODIFICATIONS

PROJET

Requalification de la Maison du Parc National des Ecrins secteur de Vallouise

DESSIN

PLAN CHAUFFERIE SILO

ECHELLE 1 : 50

DATE 19/12/2013

PHASE

EXE

INDICE - A -

DET -40

Les présents plans ne peuvent se substituer aux plans d'ateliers, de chantier, de préfabrication, aux ouvrages provisoires de chantier et aux plans de sécurité.